

CONTRAT PRÉLIMINAIRE NUMÉRO : _____

UNITÉ NUMÉRO : _____

ZAC

SUR LE LAC
MAISONS DE VILLE

PLAN DE VENTE A1 Sales plans A1

Juin 2016 - June 2016




IMPLANTATION
Site plan

Les plans sont sujets à changements sans préavis. Les superficies et dimensions sont approximatives et peuvent varier. Le mobilier indiqué sur les plans est à titre indicatif et n'est pas inclus. Le modèle peut être inversé, se référer au plan d'implantation, ce dernier a priorité.


Plans are subject to modifications without prior notice. The areas and dimensions shown are approximate and may vary. The furniture shown on the plans is for information only and is not included. The plan can be inverted, see the site plan that has priority.

Bureau des ventes
2223 des Montérégiennes
514.219.8306


 **Sotramont**

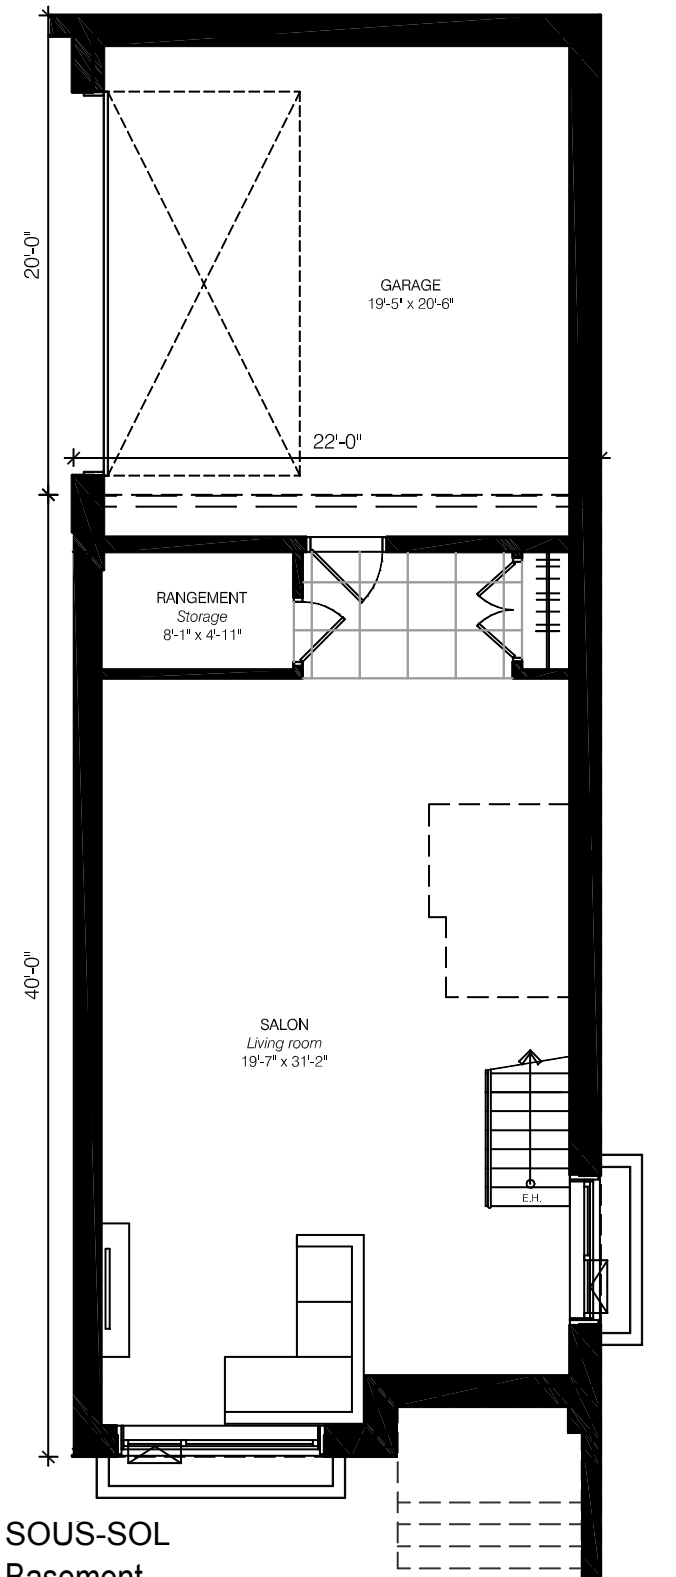


SOUS-SOL
Basement

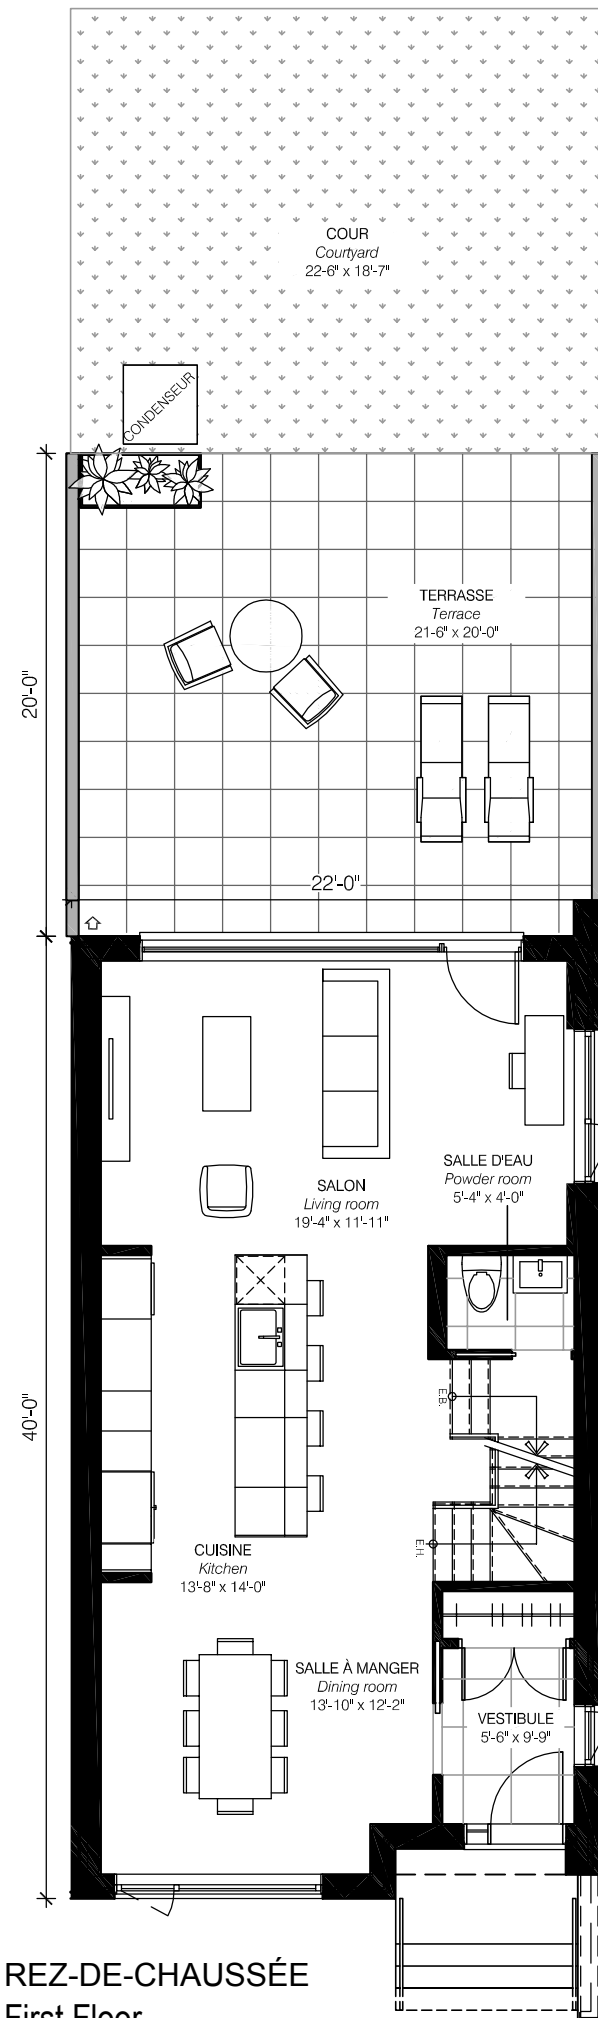

REZ-DE-CHAUSSÉE
First Floor

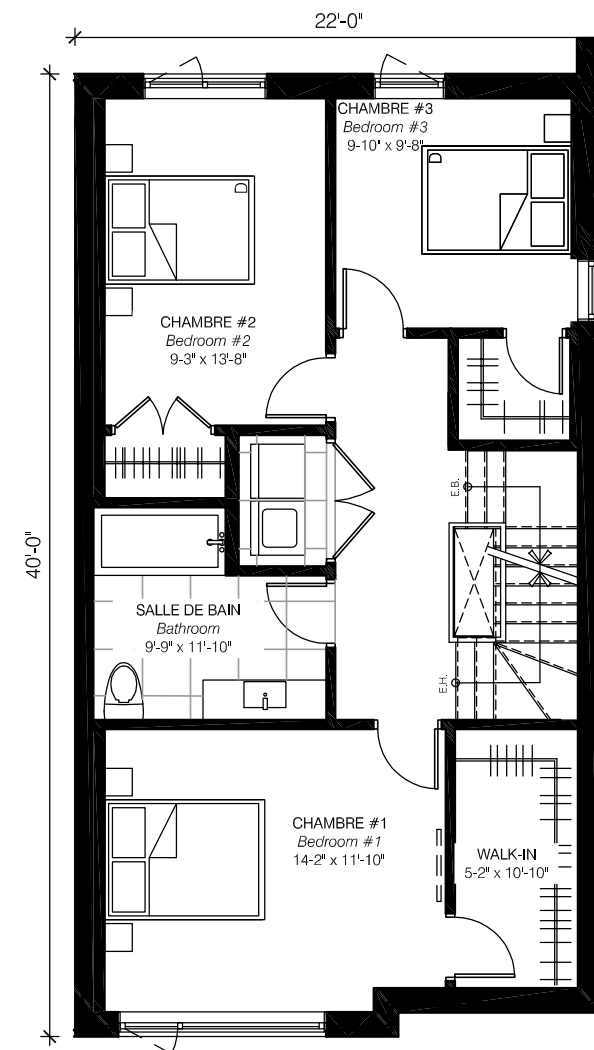

ÉTAGE
Second Floor

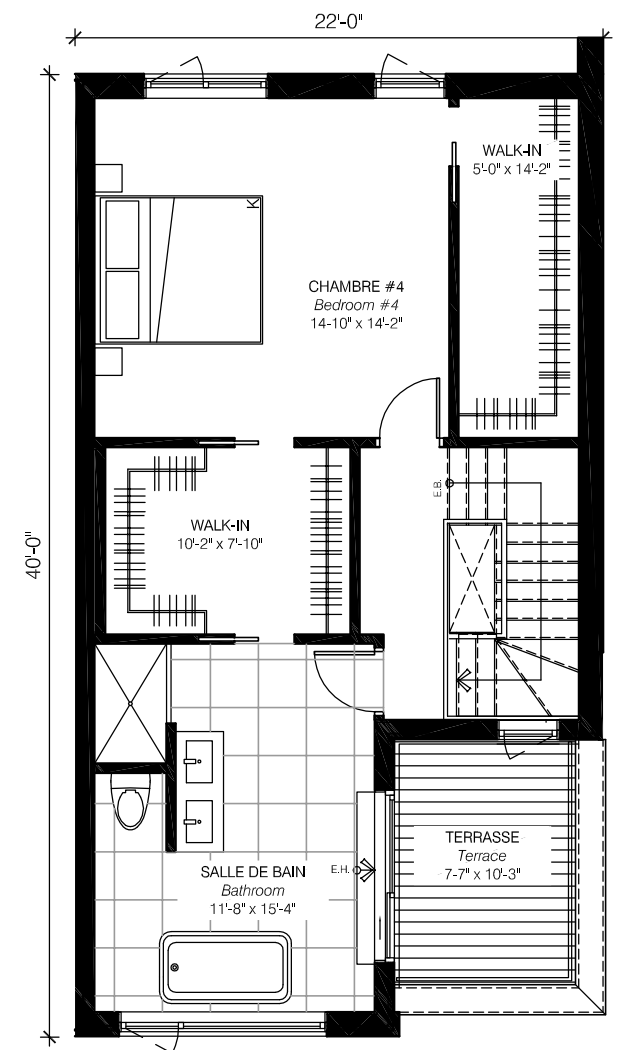

ATTIQUE - option A
Attic

CONTRAT PRÉLIMINAIRE NUMÉRO : _____

UNITÉ NUMÉRO : _____

ZAC

SUR LE LAC

MAISONS DE VILLE

PLAN DE VENTE A1 Sales plans A1

Juin 2016 - June 2016

IMPLANTATION
Site plan

Les plans sont sujets à changements sans préavis. Les superficies et dimensions sont approximatives et peuvent varier. Le mobilier indiqué sur les plans est à titre indicatif et n'est pas inclus. Le modèle peut être inversé, se référer au plan d'implantation, ce dernier a priorité.

Plans are subject to modifications without prior notice. The areas and dimensions shown are approximate and may vary. The furniture shown on the plans is for information only and is not included. The plan can be inverted, see the site plan that has priority.

Bureau des ventes
2223 des Montérégiennes
514.219.8306

 **Sotramont**

