

CONTRAT PRÉLIMINAIRE NUMÉRO : _____

UNITÉ NUMÉRO : _____

ZAC

PLAN DE VENTE B1 Sales plans B1

Juin 2016 - June 2016

SUR LE LAC

MAISONS DE VILLE


Les plans sont sujets à changements sans préavis. Les superficies et dimensions sont approximatives et peuvent varier. Le mobilier indiqué sur les plans est à titre indicatif et n'est pas inclus. Le modèle peut être inversé, se référer au plan d'implantation, ce dernier a priorité.

Plans are subject to modifications without prior notice. The areas and dimensions shown are approximate and may vary. The furniture shown on the plans is for information only and is not included. The plan can be inverted, see the site plan that has priority.


Bureau des ventes
2223 des Montérégiennes
514.219.8306




IMPLANTATION
Site plan

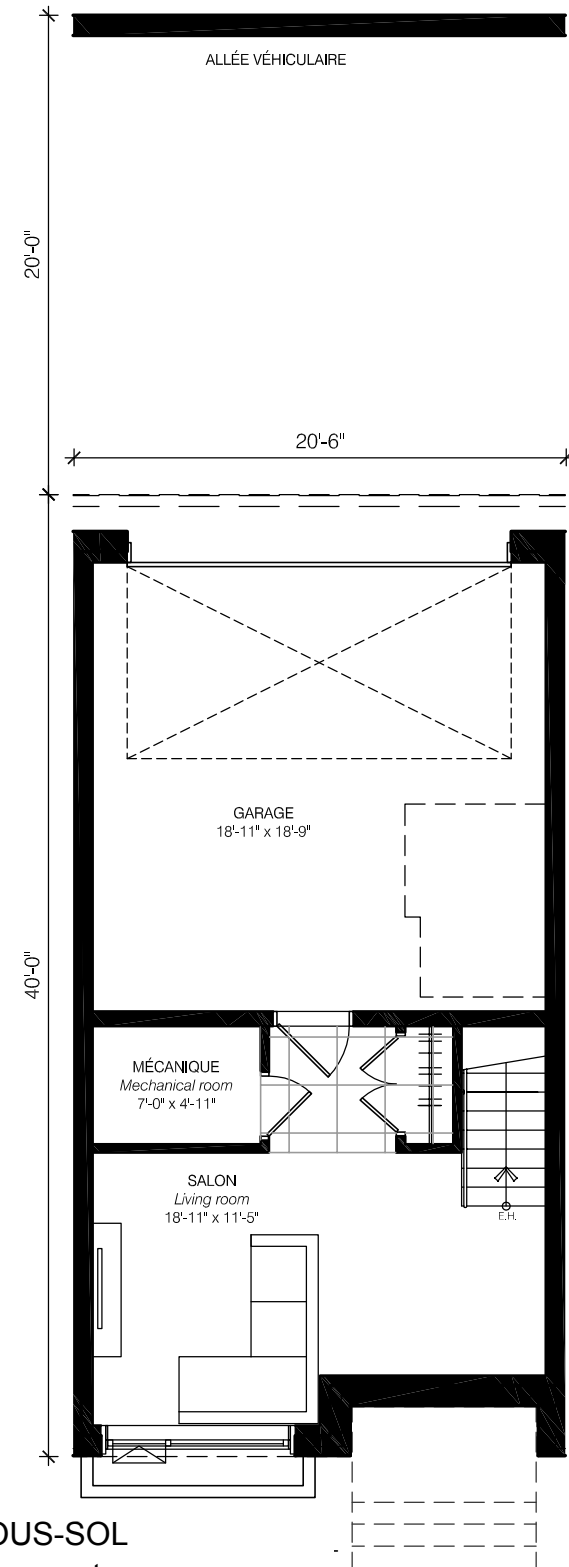


SOUS-SOL
Basement

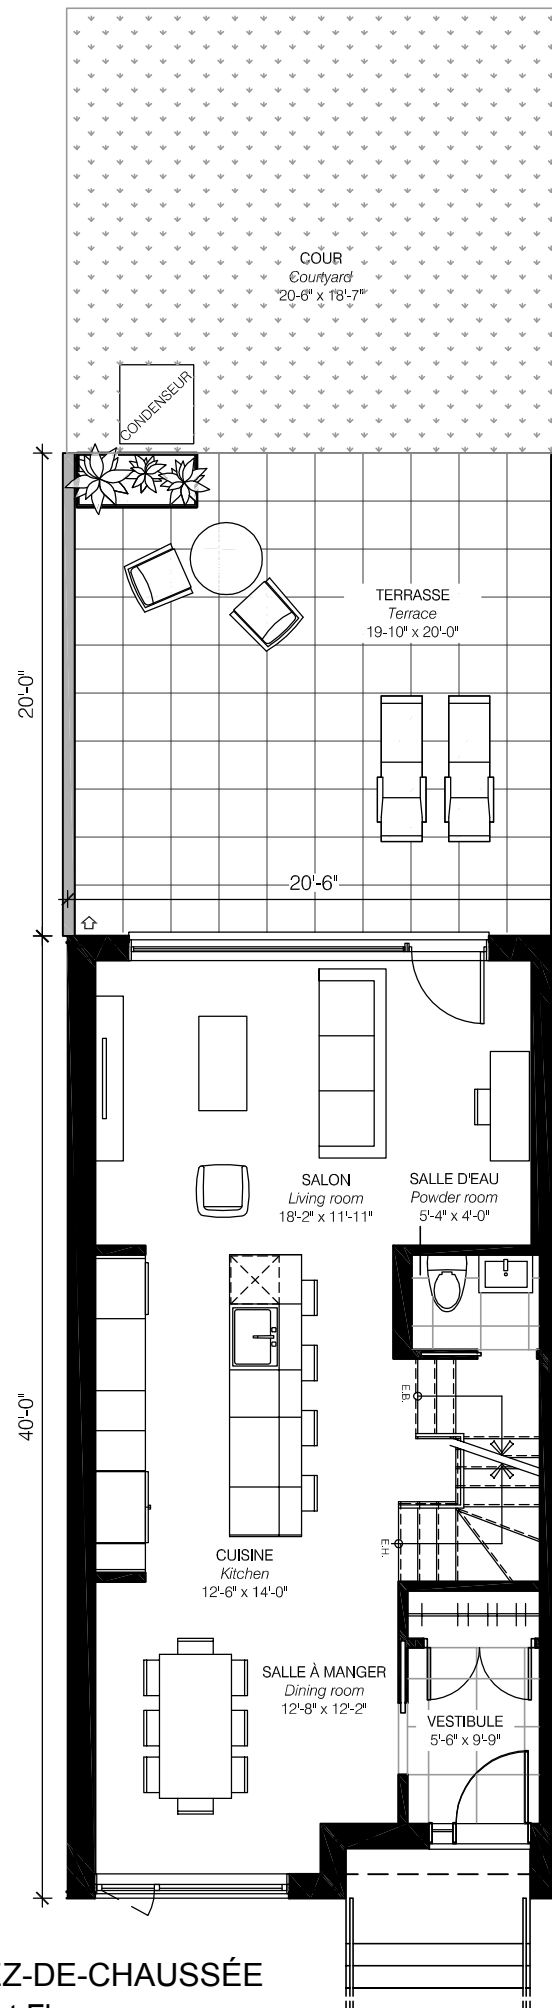

REZ-DE-CHAUSSÉE
First Floor

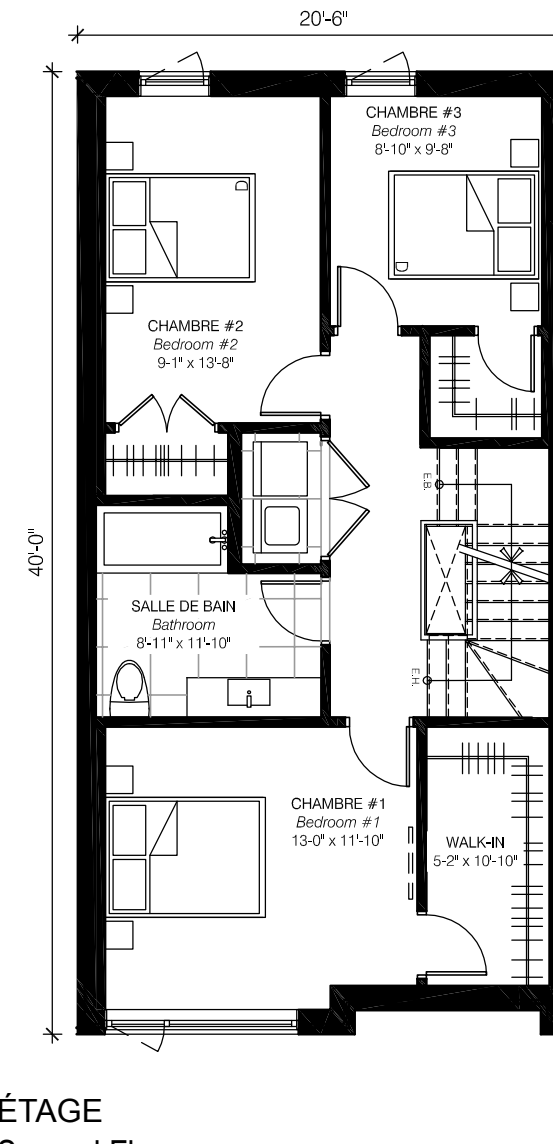

ÉTAGE
Second Floor

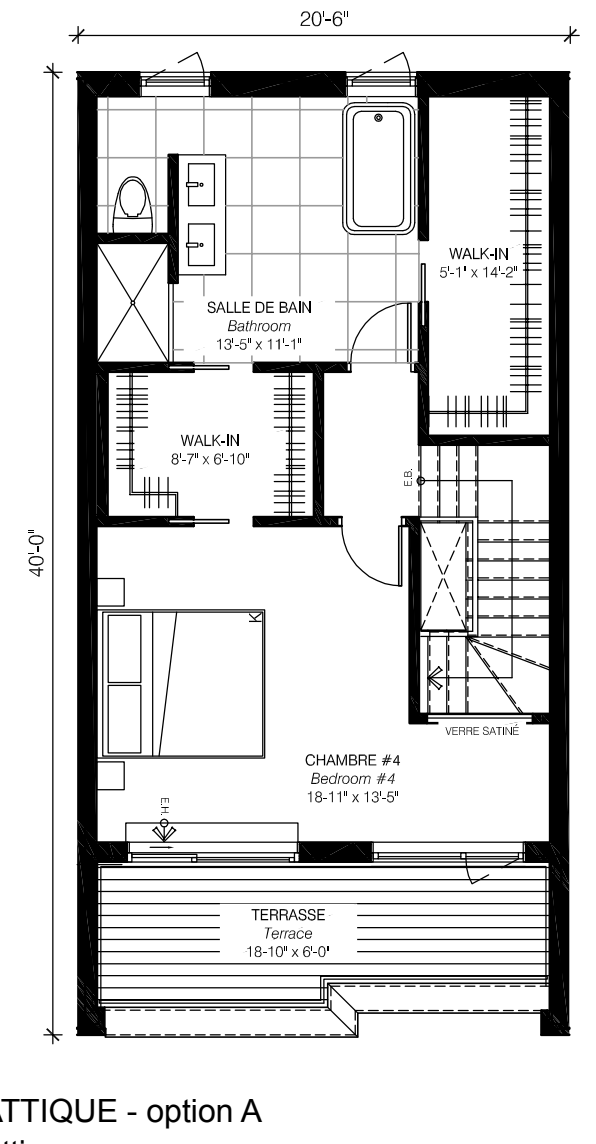

ATTIQUE - option A
Attic

CONTRAT PRÉLIMINAIRE NUMÉRO : _____

UNITÉ NUMÉRO : _____

ZAC

SUR LE LAC

MAISONS DE VILLE

PLAN DE VENTE B1 Sales plans B1



Juin 2016 - June 2016

Les plans sont sujets à changements sans préavis. Les superficies et dimensions sont approximatives et peuvent varier. Le mobilier indiqué sur les plans est à titre indicatif et n'est pas inclus. Le modèle peut être inversé, se référer au plan d'implantation, ce dernier a priorité.

Plans are subject to modifications without prior notice. The areas and dimensions shown are approximate and may vary. The furniture shown on the plans is for information only and is not included. The plan can be inverted, see the site plan that has priority.

Bureau des ventes
2223 des Montérégiennes
514.219.8306

Sotramont

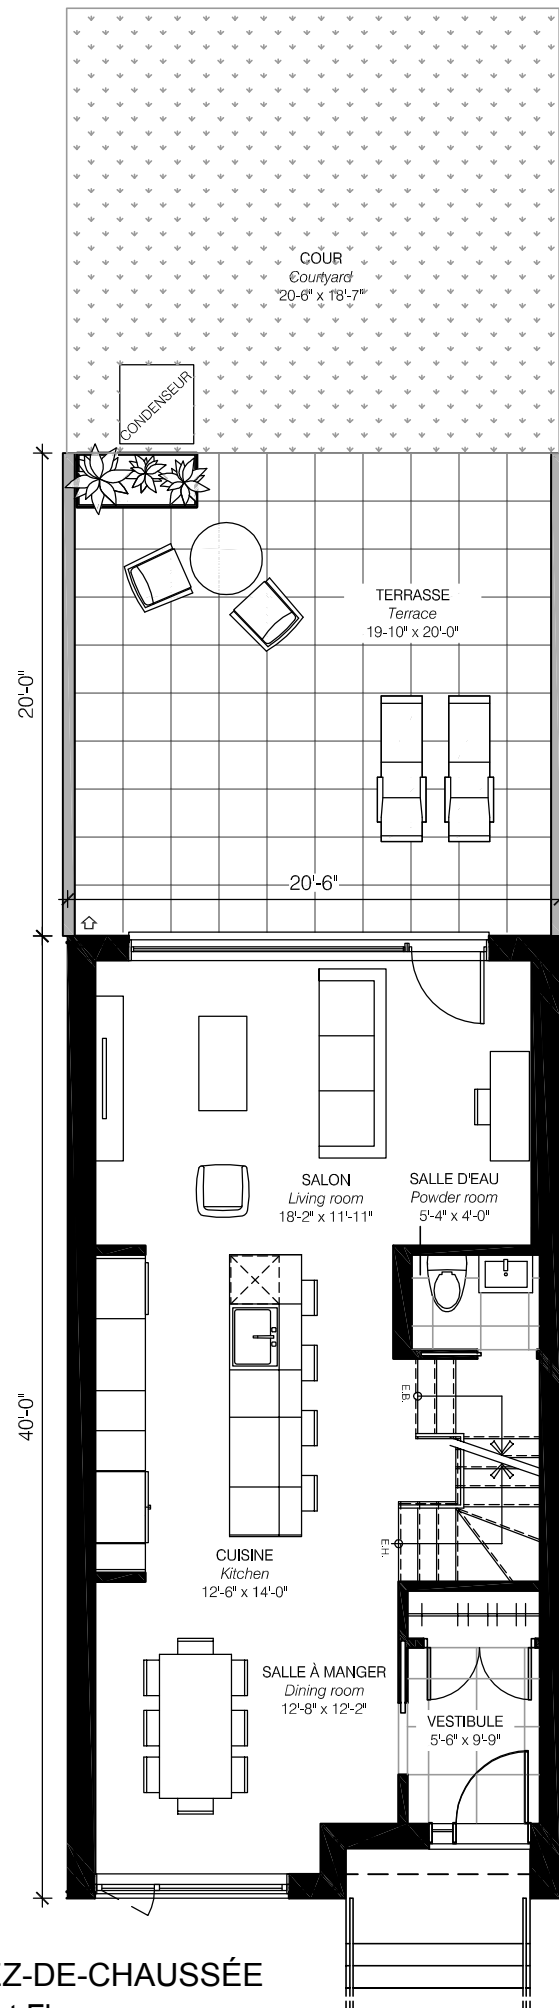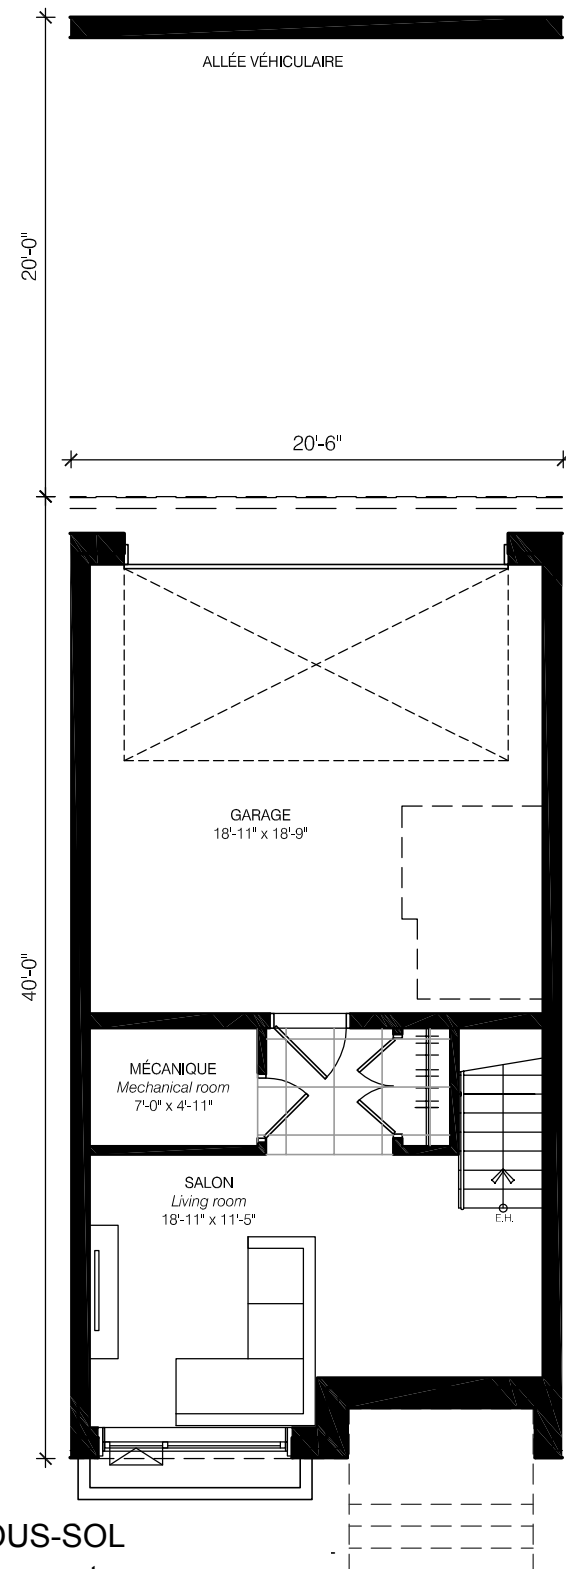

IMPLANTATION
Site plan

