

CONTRAT PRÉLIMINAIRE NUMÉRO : _____

UNITÉ NUMÉRO : _____

ZAC

SUR LE LAC

MAISONS DE VILLE

PLAN DE VENTE B2 Sales plans B2

Juin 2016 - June 2016

Les plans sont sujets à changements sans préavis. Les superficies et dimensions sont approximatives et peuvent varier. Le mobilier indiqué sur les plans est à titre indicatif et n'est pas inclus. Le modèle peut être inversé, se référer au plan d'implantation, ce dernier a priorité.





Plans are subject to modifications without prior notice. The areas and dimensions shown are approximate and may vary. The furniture shown on the plans is for information only and is not included. The plan can be inverted, see the site plan that has priority.

Bureau des ventes
2223 des Montérégiennes
514.219.8306

 **Sotramont**



IMPLANTATION
Site plan

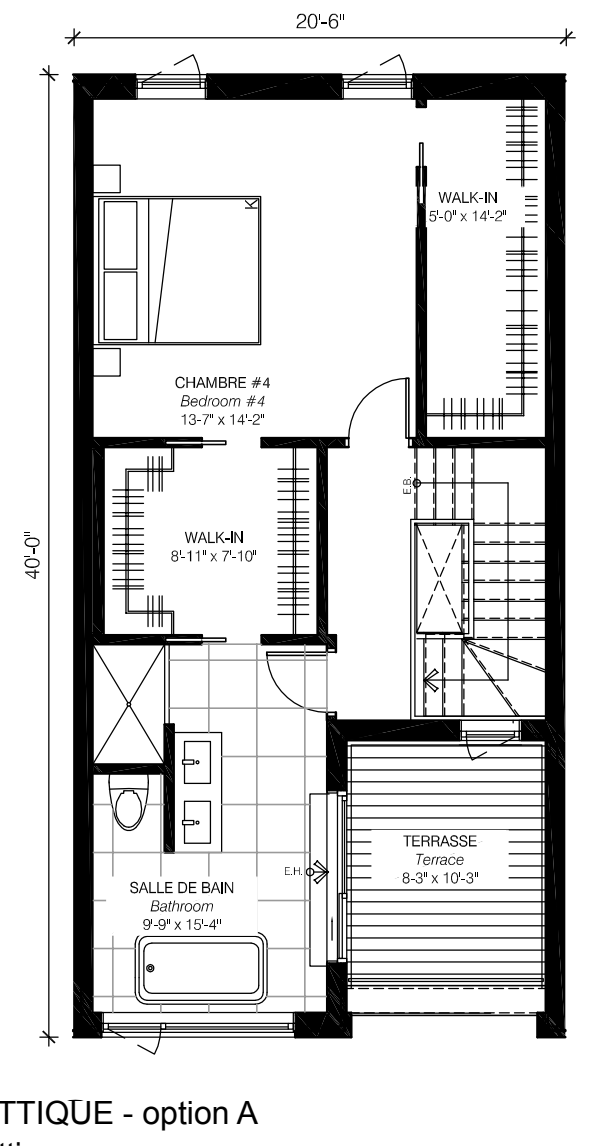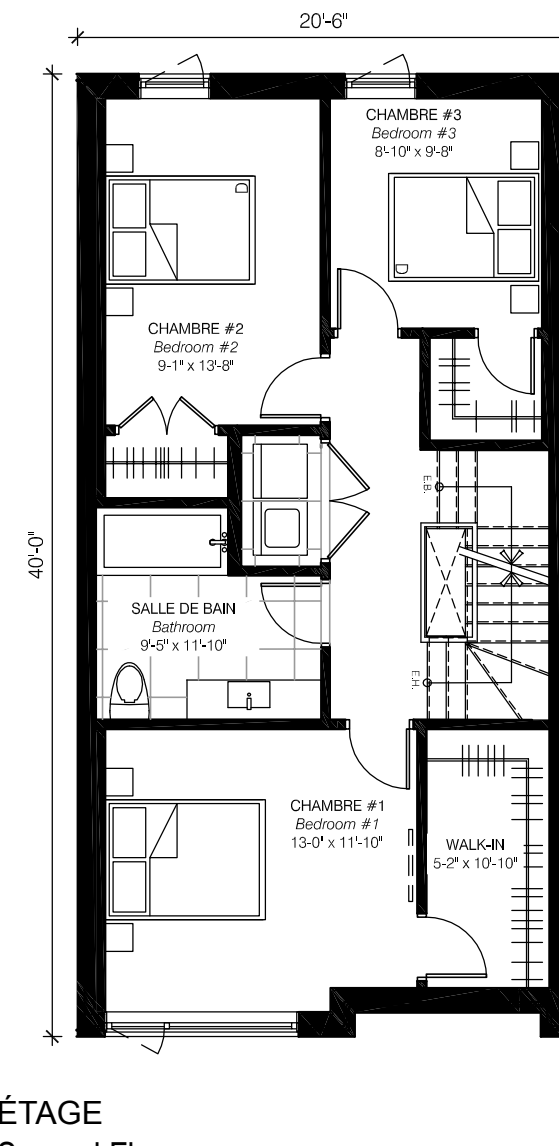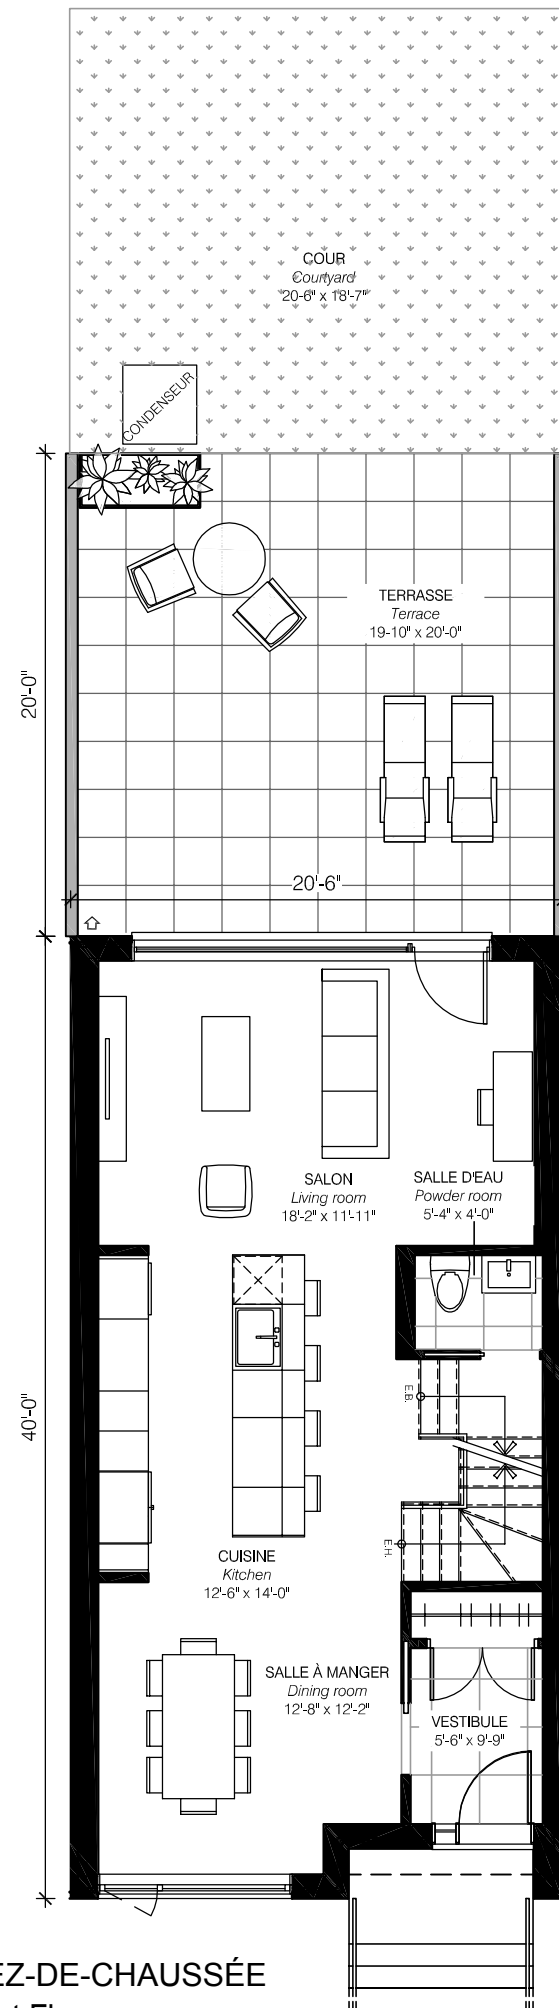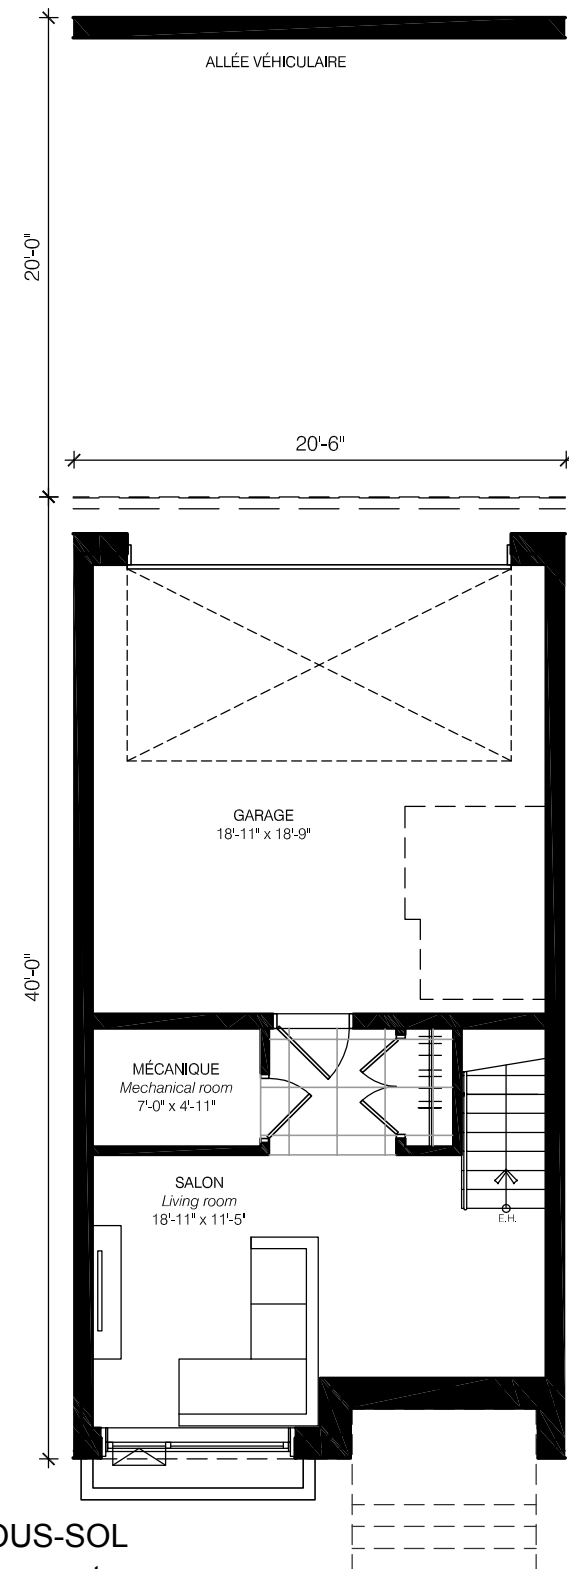

CONTRAT PRÉLIMINAIRE NUMÉRO : _____

UNITÉ NUMÉRO : _____

ZAC

PLAN DE VENTE B2 Sales plans B2

Juin 2016 - June 2016

SUR LE LAC


MAISONS DE VILLE

Les plans sont sujets à changements sans préavis. Les superficies et dimensions sont approximatives et peuvent varier. Le mobilier indiqué sur les plans est à titre indicatif et n'est pas inclus. Le modèle peut être inversé, se référer au plan d'implantation, ce dernier a priorité.

Plans are subject to modifications without prior notice. The areas and dimensions shown are approximate and may vary. The furniture shown on the plans is for information only and is not included. The plan can be inverted, see the site plan that has priority.

Bureau des ventes
2223 des Montérégiennes
514.219.8306

 **Sotramont**

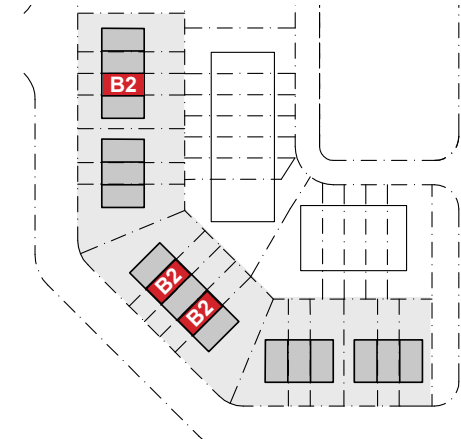

IMPLANTATION
Site plan

