

WILFRID

CONDOMINIUM

UNITÉ 218

1 CHAMBRE
1 SALLE DE BAIN

SUPERFICIE
607 pi² (56,4 m²)

BALCON/TERRASSE
93 pi² (8,6 m²)

TOTAL
700 pi² (65 m²)

Signé **Montclair**

Bois-Franc
À SAINT-LAURENT



GeigerHuot
GeigerHuot
architectes

LES PLANS SONT SUJETS À MODIFICATIONS SANS PRÉAVIS.
LES SUPERFICIES INDIQUÉES REPRÉSENTENT LES SURFACES
BRUTES INCLUANT LES MURS EXTÉRIEURS ET MITOYENS. TOUTES
LES DIMENSIONS MONTREES SONT APPROXIMATIVES ET PEUVENT
VARIER LORSQUE CONSTRUIT. LE MOBILIER EST MONTRÉ À TITRE
D'INFORMATION SEULEMENT.

PLANS ARE SUBJECT TO MODIFICATIONS WITHOUT PRIOR NOTICE.
THE AREAS SHOWN ARE GROSS AREAS THAT INCLUDE EXTERIOR
AND SHARING WALLS. ALL DIMENSIONS SHOWN ON PLANS ARE
APPROXIMATE AND MAY VARY WITH CONSTRUCTION. THE FURNITURE
IS SHOWN FOR INFORMATION PURPOSES ONLY.

AUX FINS DE PRÉSENTATION SEULEMENT.

08 / 11 / 2019

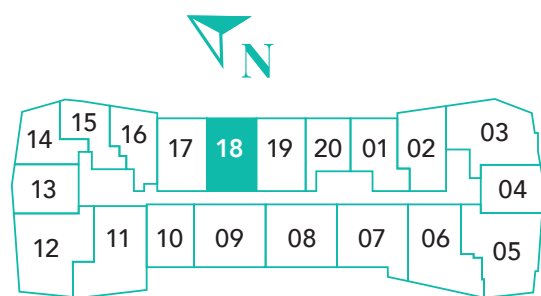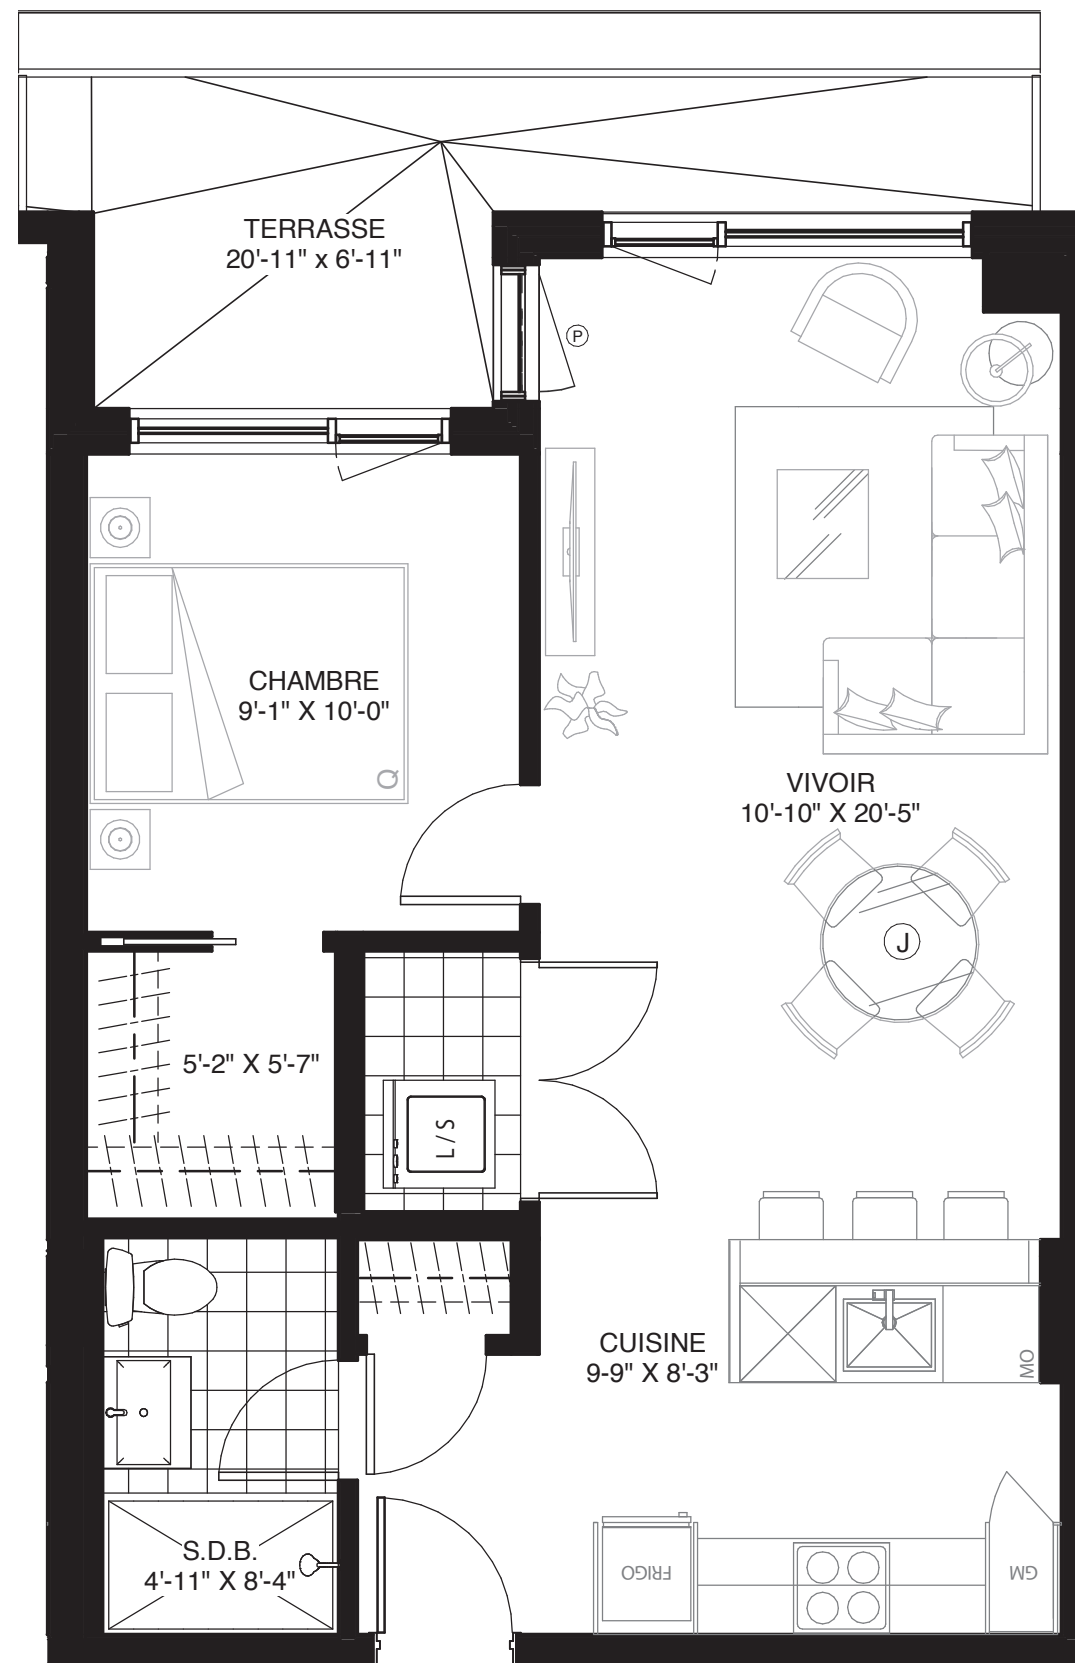

1" = 1/4"

