

# WILFRID

## CONDOMINIUM

### UNITÉ 519

**1 CHAMBRE**  
**1 SALLE DE BAIN**

SUPERFICIE  
605 pi<sup>2</sup> (56,4 m<sup>2</sup>)

BALCON/TERRASSE  
64 pi<sup>2</sup> (5,9 m<sup>2</sup>)

**TOTAL**  
**669 pi<sup>2</sup> (62,1 m<sup>2</sup>)**

*Signé* **Montclair**

**Bois-Franc**  
À SAINT-LAURENT



**GeigerHuot**  
GeigerHuot  
architectes

LES PLANS SONT SUJETS À MODIFICATIONS SANS PRÉAVIS.  
LES SUPERFICIES INDICUÉES REPRÉSENTENT LES SURFACES  
BRUTES INCLUANT LES MURS EXTÉRIEURS ET MITOYENS. TOUTES  
LES DIMENSIONS MONTRÉES SONT APPROXIMATIVES ET PEUVENT  
VARIER LORSQUE CONSTRUIT. LE MOBILIER EST MONTRÉ À TITRE  
D'INFORMATION SEULEMENT.

PLANS ARE SUBJECT TO MODIFICATIONS WITHOUT PRIOR NOTICE.  
THE AREAS SHOWN ARE GROSS AREAS THAT INCLUDE EXTERIOR  
AND SHARING WALLS. ALL DIMENSIONS SHOWN ON PLANS ARE  
APPROXIMATE AND MAY VARY WITH CONSTRUCTION. THE FURNITURE  
IS SHOWN FOR INFORMATION PURPOSES ONLY.

AUX FINS DE PRÉSENTATION SEULEMENT.

08 / 11 / 2019

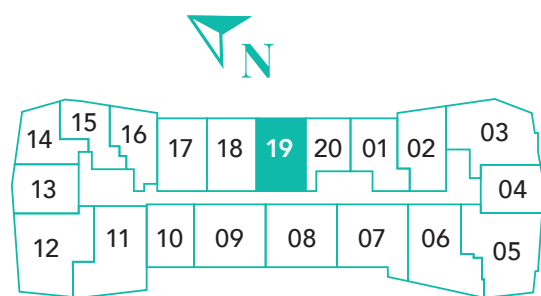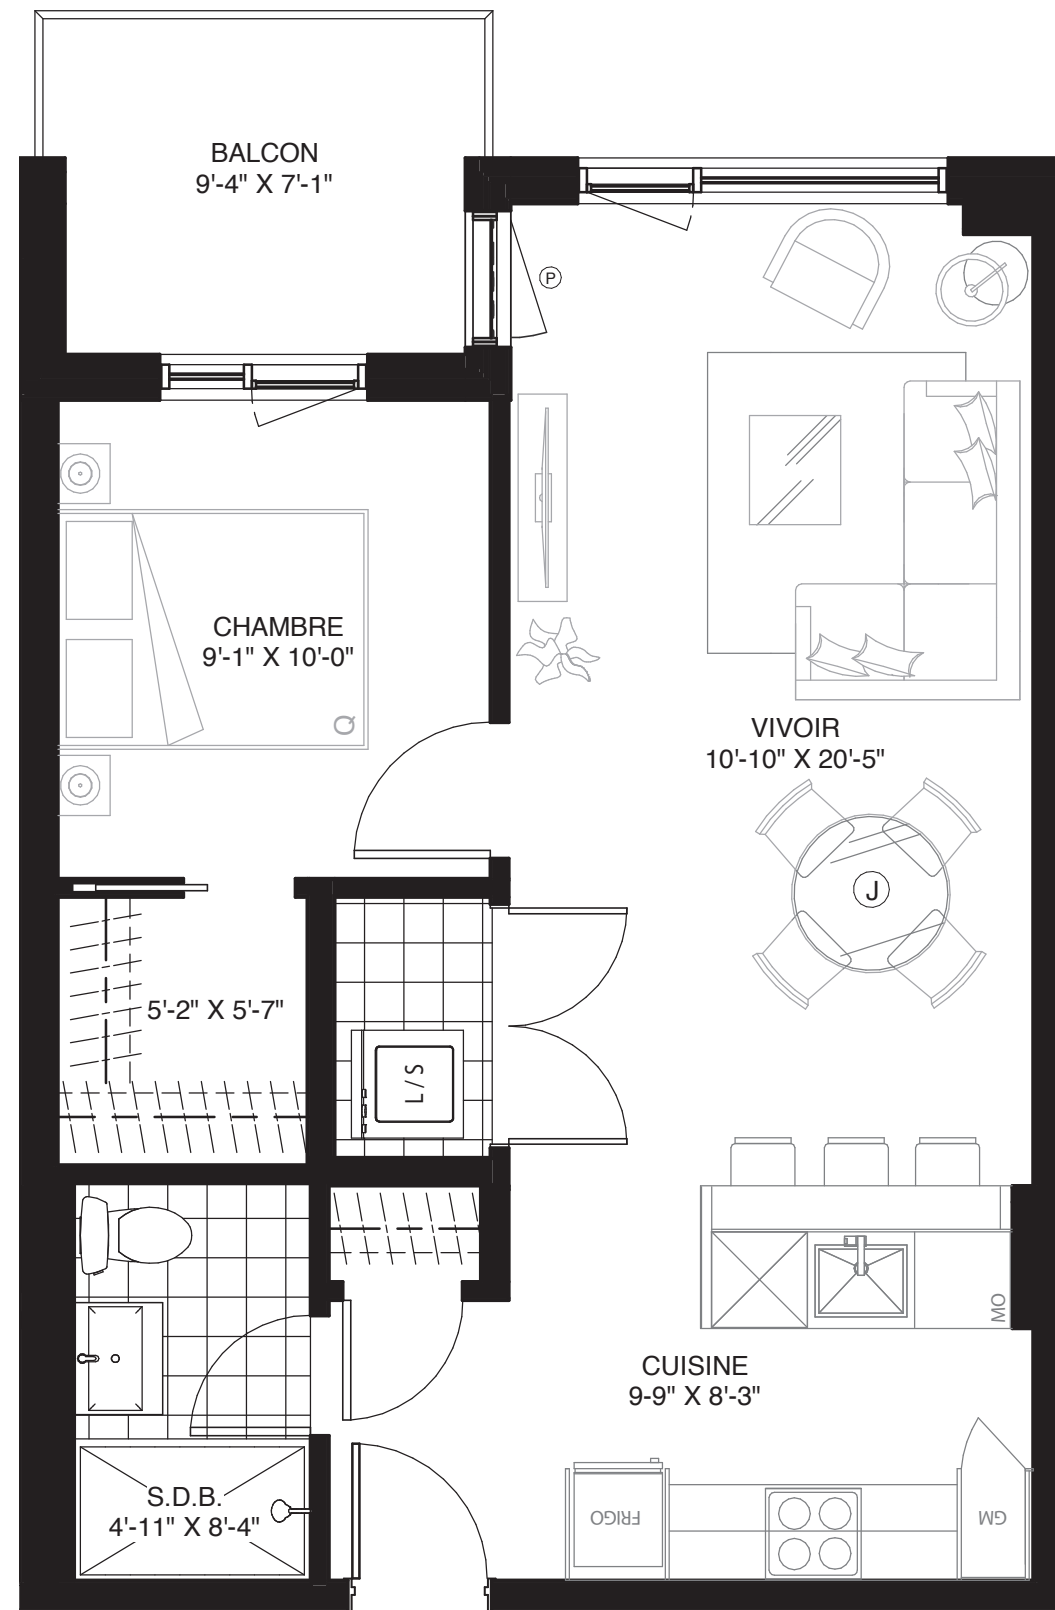

1" = 1/4"

