

# WILFRID

## CONDOMINIUM

### UNITÉ 616

**1 CHAMBRE**  
**1 SALLE DE BAIN**

SUPERFICIE  
527 pi<sup>2</sup> (49 m<sup>2</sup>)

BALCON/TERRASSE  
39 pi<sup>2</sup> (3,6 m<sup>2</sup>)

**TOTAL**  
**566 pi<sup>2</sup> (52,6 m<sup>2</sup>)**

*Signé* **Montclair**

**Bois-Franc**  
À SAINT-LAURENT



**GeigerHuot**  
architectes

LES PLANS SONT SUJETS À MODIFICATIONS SANS PRÉAVIS.  
LES SUPERFICIES INDIQUÉES REPRÉSENTENT LES SURFACES BRUTES INCLUANT LES MURS EXTÉRIEURS ET MITOYENS. TOUTES LES DIMENSIONS MONTRÉES SONT APPROXIMATIVES ET PEUVENT VARIER LORSQUE CONSTRUIT. LE MOBILIER EST MONTRÉ À TITRE D'INFORMATION SEULEMENT.

PLANS ARE SUBJECT TO MODIFICATIONS WITHOUT PRIOR NOTICE.  
THE AREAS SHOWN ARE GROSS AREAS THAT INCLUDE EXTERIOR AND SHARING WALLS. ALL DIMENSIONS SHOWN ON PLANS ARE APPROXIMATE AND MAY VARY WITH CONSTRUCTION. THE FURNITURE IS SHOWN FOR INFORMATION PURPOSES ONLY.

AUX FINS DE PRÉSENTATION SEULEMENT.

08 / 11 / 2019

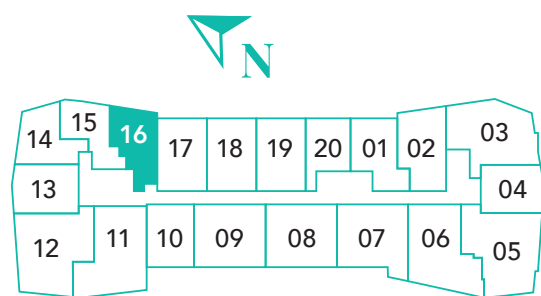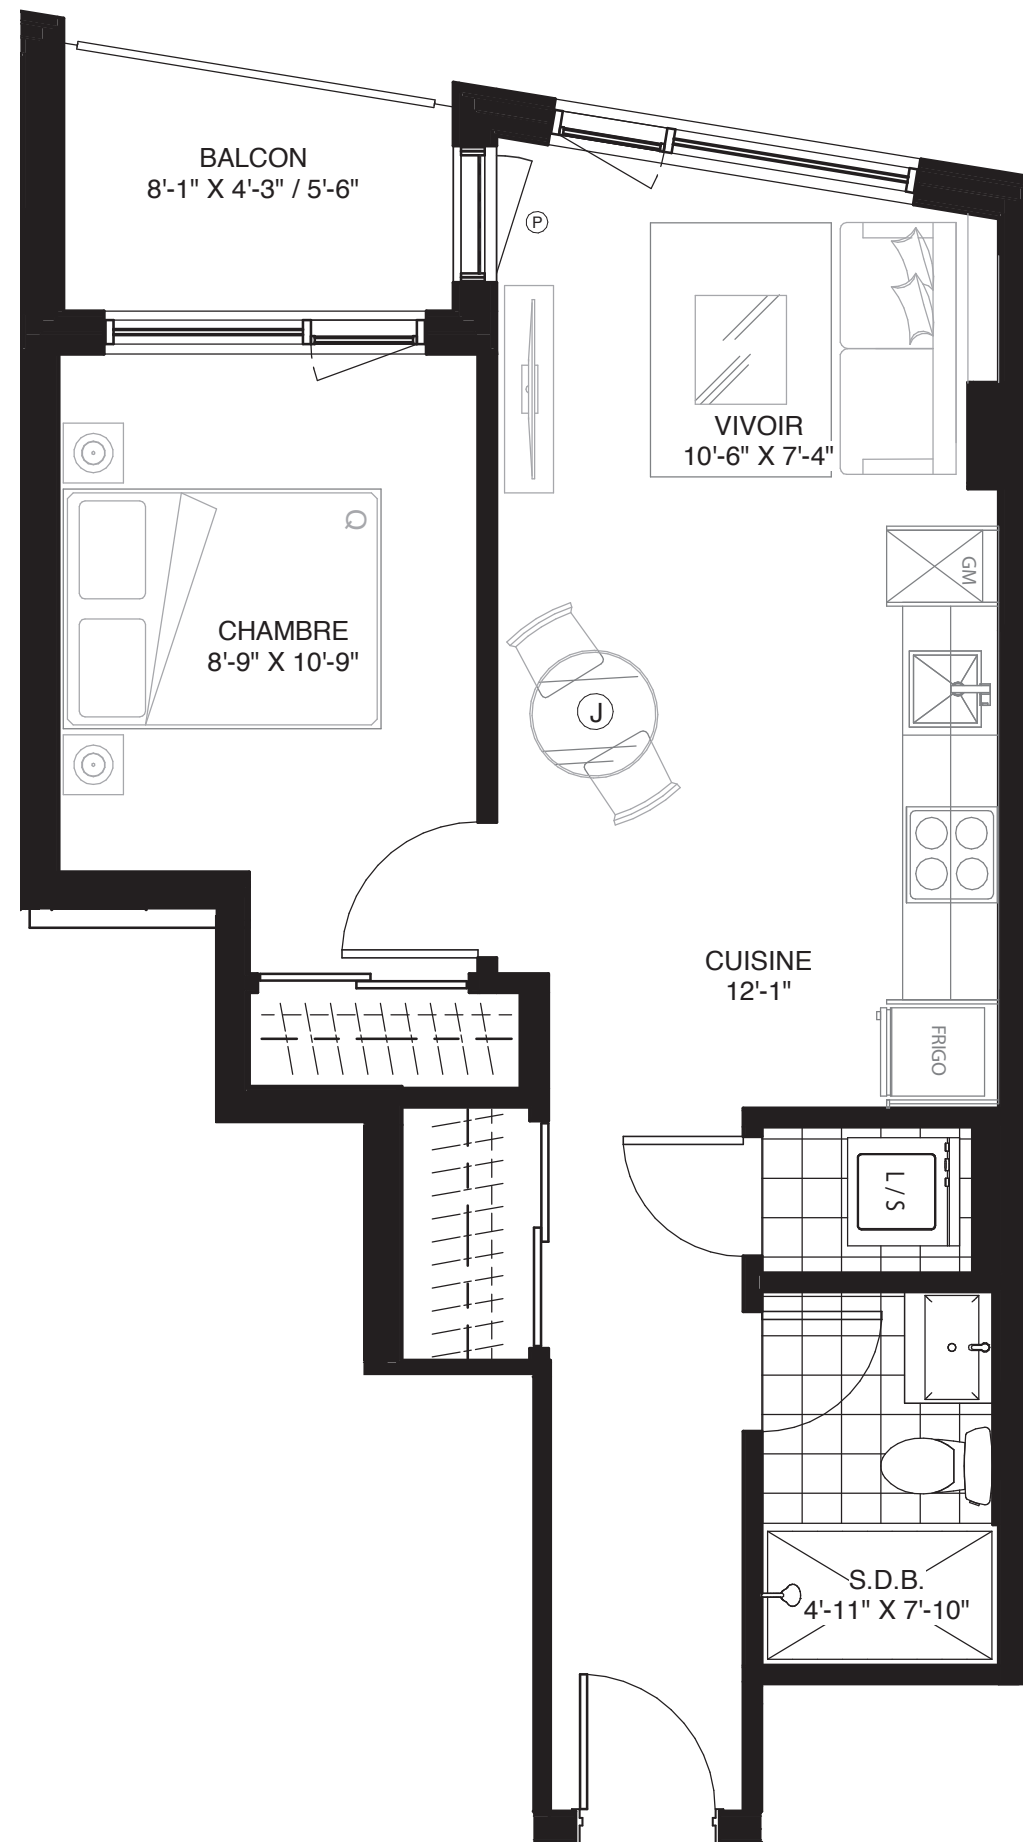

1" = 1/4"

