

Projet:

alys

MAISONS DE VILLE
À BOIS-FRANC

Modèle:

UNITÉ DE CENTRE

Bloc:


BÂTIMENT C

Niveau:

SOUS-SOL



Implantation.:

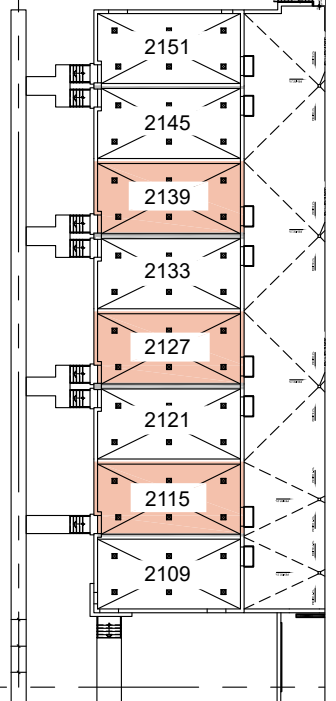

RUE DES PYRÉNÉES


Échelle:

3/16" = 1'-0"

Dimension:

Centre
20'-0" x 40'-0"

Les dimensions sont approximatives et sujettes aux changements suite aux conditions de chantier ou à la révision des plans. Veuillez noter qu'en raison du système de chauffage et de climatisation centrale, l'emplacement des conduits de ventilation peut différer de la maison modèle, ce qui peut occasionner des renflements de murs ou des abaissements de plafond supplémentaire.

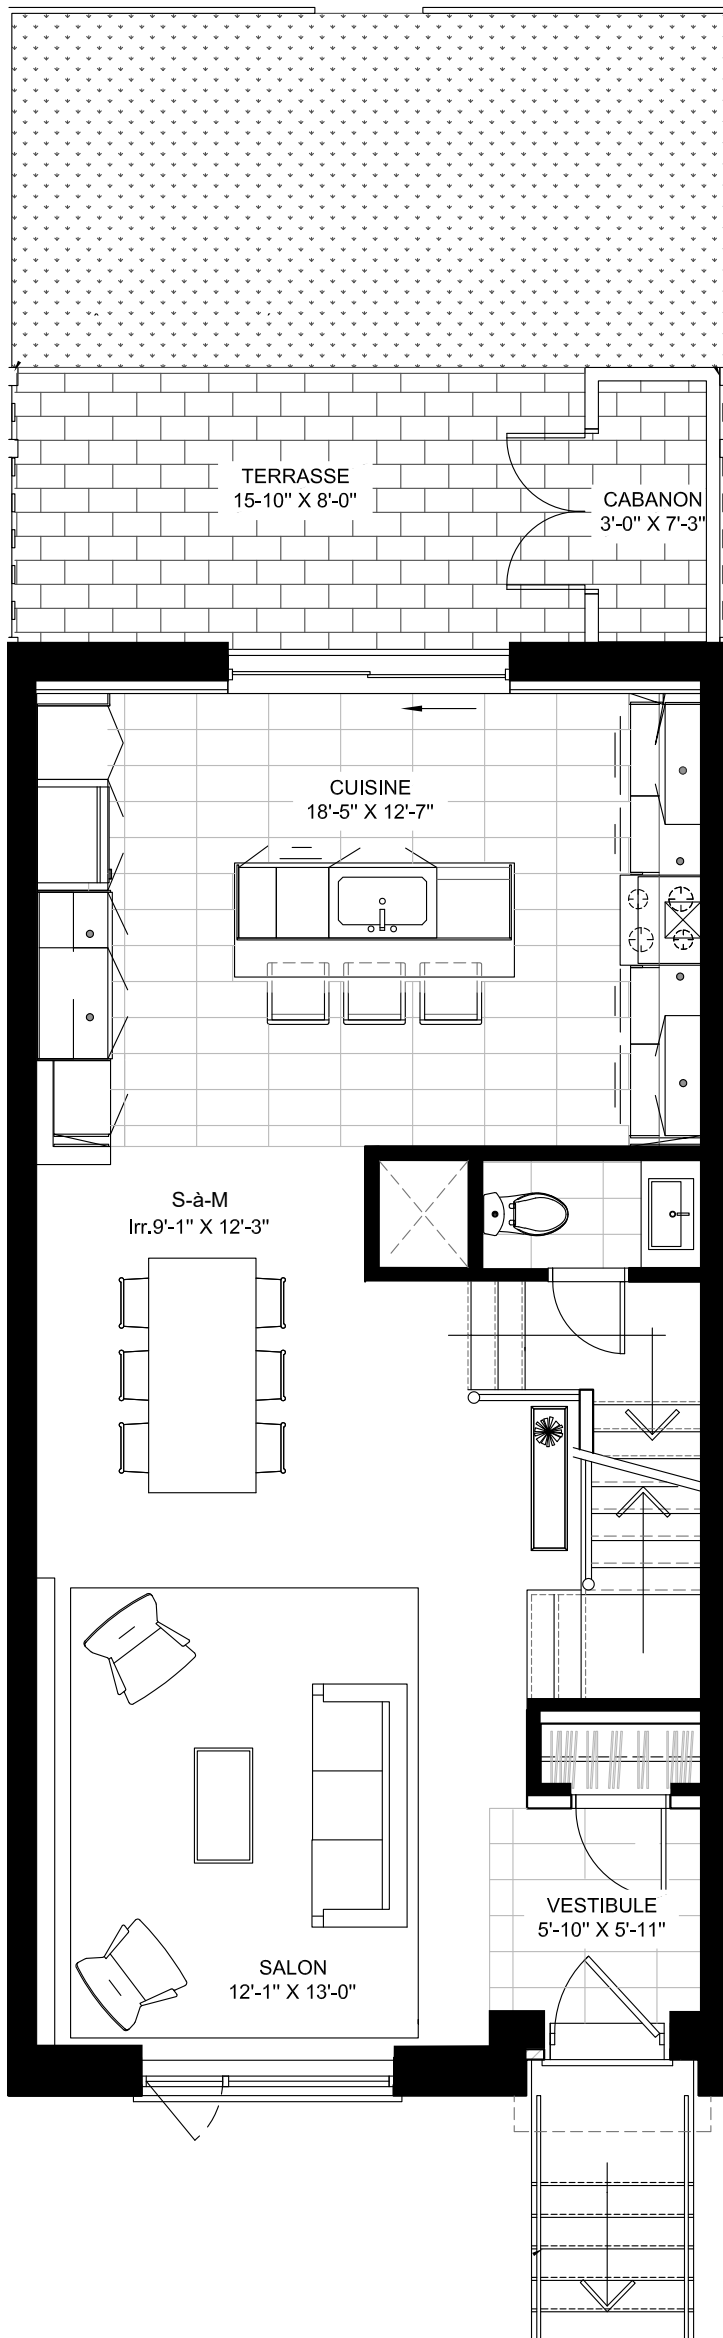

Projet:

alys

MAISONS DE VILLE
À BOIS-FRANC

Modèle:

UNITÉ DE CENTRE

Bloc:


BÂTIMENT C

Niveau:

REZ-DE-CHAUSSÉE

Montclair

Implantation.:

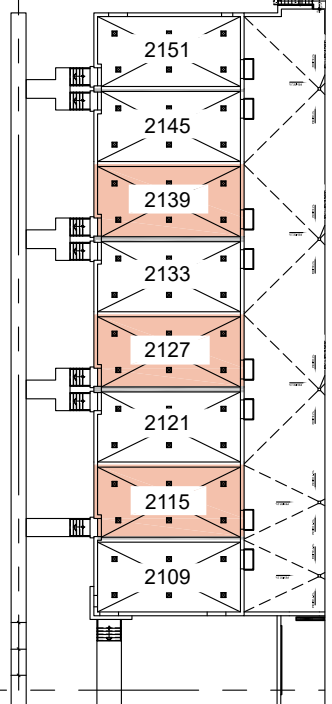

TERRASSE PROPOSÉE

BAVÈRE PAYSAGÈRE PROPOSÉE

RUE DES PYRÉNÉES

Échelle:

3/16" = 1'-0"

Dimension:

Centre
20'-0" x 40'-0"

Les dimensions sont approximatives et sujettes aux changements suite aux conditions de chantier ou à la révision des plans. Veuillez noter qu'en raison du système de chauffage et de climatisation centrale, l'emplacement des conduits de ventilation peut différer de la maison modèle, ce qui peut occasionner des renflements de murs ou des abaissements de plafond supplémentaire.

Projet:

alys

MAISONS DE VILLE
À BOIS-FRANC

Modèle:

UNITÉ DE CENTRE

Bloc:



BÂTIMENT C

Niveau:

ÉTAGE 2

 **Montclair**

Implantation.:

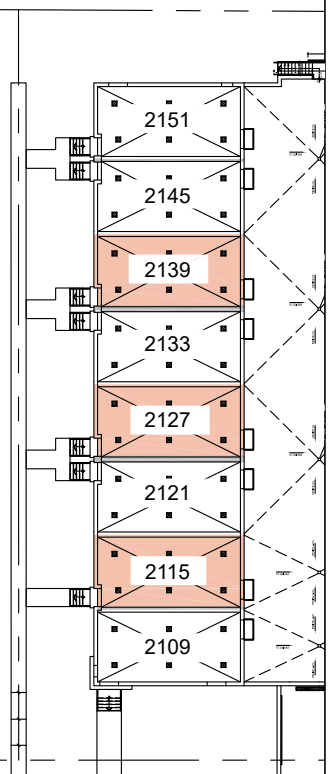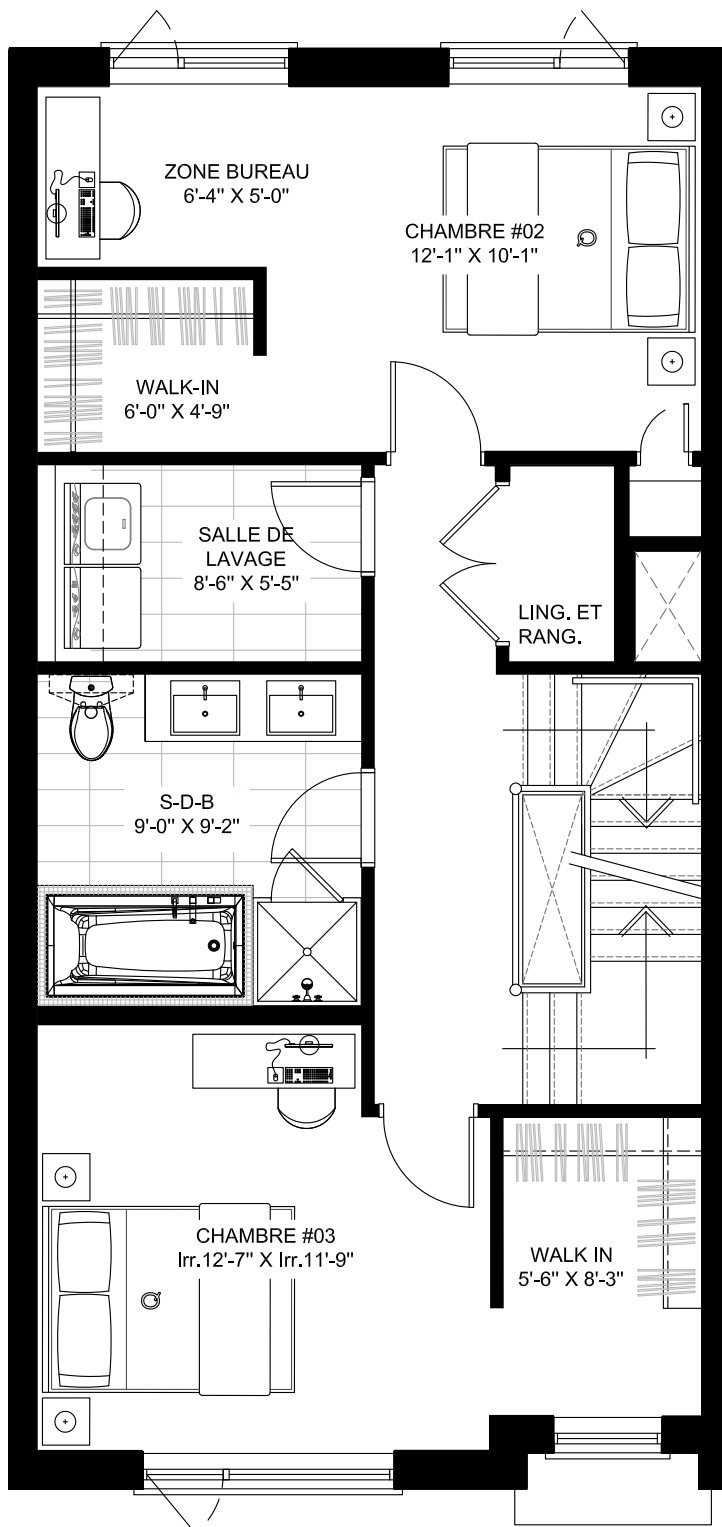

RUE DES PYRÉNÉES

Échelle:

3/16" = 1'-0"

Dimension:

Centre
20'-0" x 40'-0"

Les dimensions sont approximatives et sujettes aux changements suite aux conditions de chantier ou à la révision des plans. Veuillez noter qu'en raison du système de chauffage et de climatisation centrale, l'emplacement des conduits de ventilation peut différer de la maison modèle, ce qui peut occasionner des renflements de murs ou des abaissements de plafond supplémentaire.

Projet:

alys

MAISONS DE VILLE
À BOIS-FRANC

Modèle:

UNITÉ DE CENTRE

Bloc:



BÂTIMENT C

Niveau:

ÉTAGE 3
(LOFT)

Montclair

Implantation:

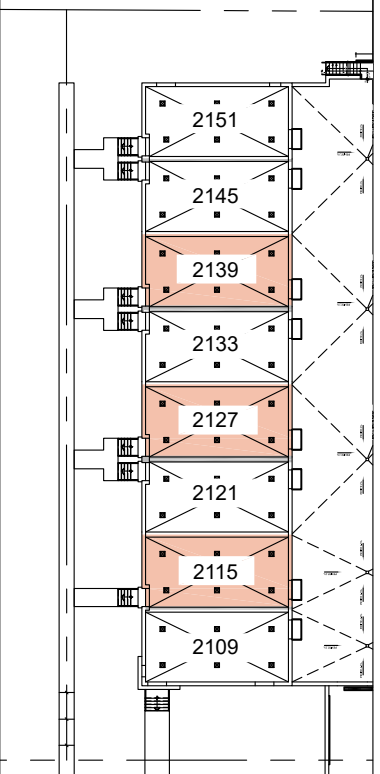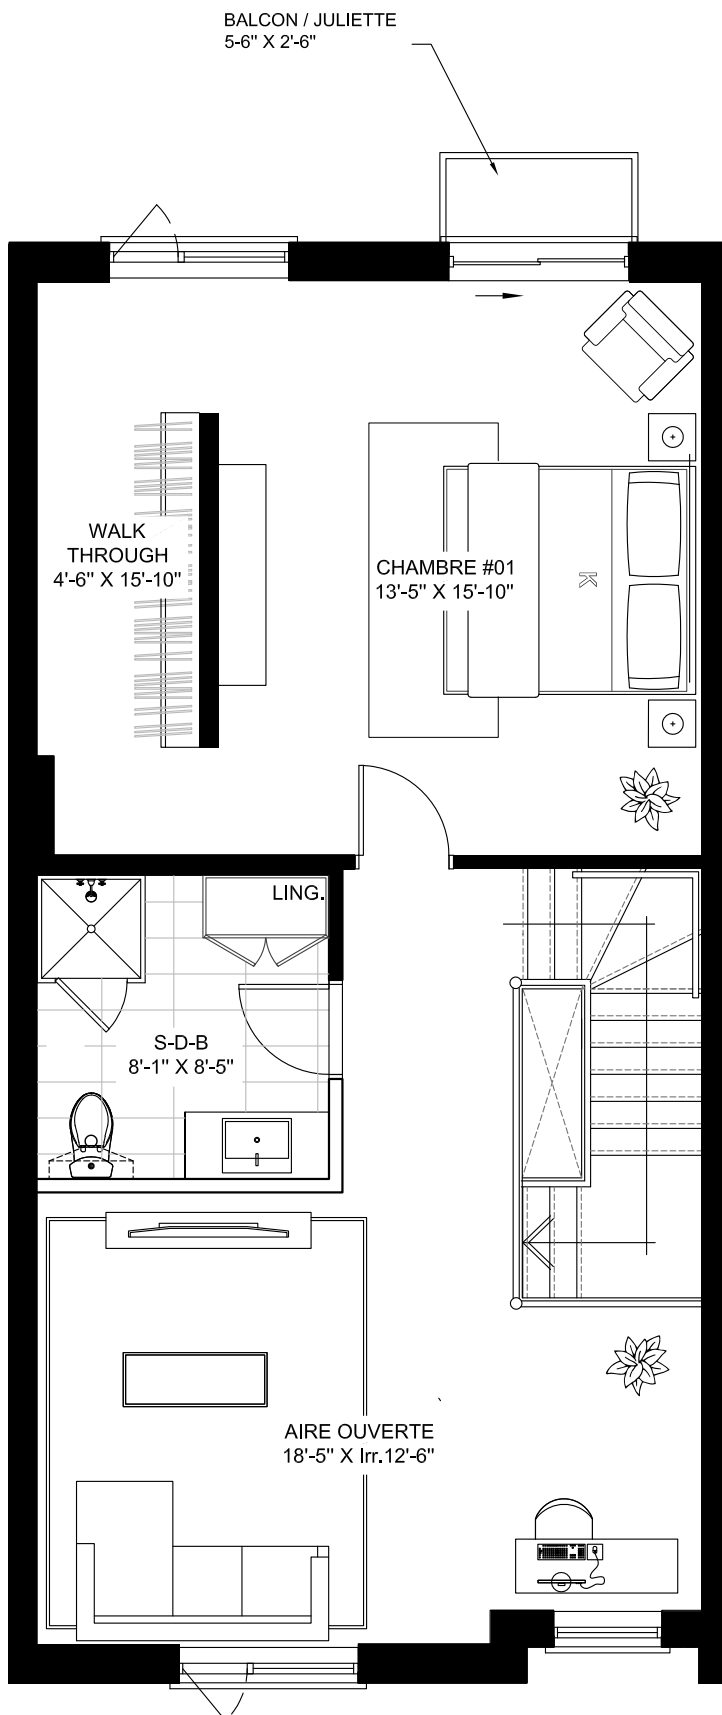

RUE DES PYRÉNÉES

Échelle:

3/16" = 1'-0"

Dimension:

Centre
20'-0" x 40'-0"

Les dimensions sont approximatives et sujettes aux changements suite aux conditions de chantier ou à la révision des plans. Veuillez noter qu'en raison du système de chauffage et de climatisation centrale, l'emplacement des conduits de ventilation peut différer de la maison modèle, ce qui peut occasionner des renflements de murs ou des abaissements de plafond supplémentaire.